
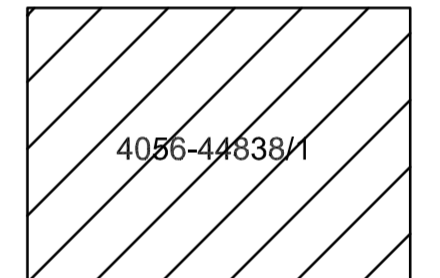


ΥΠΟΜΝΗΜΑ

- ΟΡΙΟ ΠΟΛΕΟΔΟΜΙΚΗΣ ΕΝΟΤΗΤΑΣ
- ΟΡΙΟ ΑΠΑΛΟΤΡΙΩΣΗΣ Ο.Σ.Ε.
- ΟΡΙΟ ΠΕΡΙΟΧΗΣ ΜΕΛΕΤΗΣ
- ΡΥΘΜΟΤΟΜΙΚΗ ΓΡΑΜΜΗ
- ΟΙΚΟΔΟΜΙΚΗ ΓΡΑΜΜΗ - ΠΕΡΙΓΡΑΜΜΑ ΔΟΜΗΣΗΣ
- ΠΡΟΚΗΠΙΟ
- ΣΤΟΑ
- ΠΕΖΟΔΡΟΜΟΣ
- ΠΕΖΟΔΡΟΜΟΣ
- ΓΕΝΙΚΗ ΚΑΤΟΙΚΙΑ
- ΚΟΙΝΟΧΡΗΣΤΟΣ ΧΩΡΟΣ
- ΠΑΙΔΙΚΗ ΧΑΡΑ
- ΠΛΑΤΕΙΑ
- ΑΡΤΗΡΙΑ
- ΣΥΛΛΕΚΤΗΡΙΑ

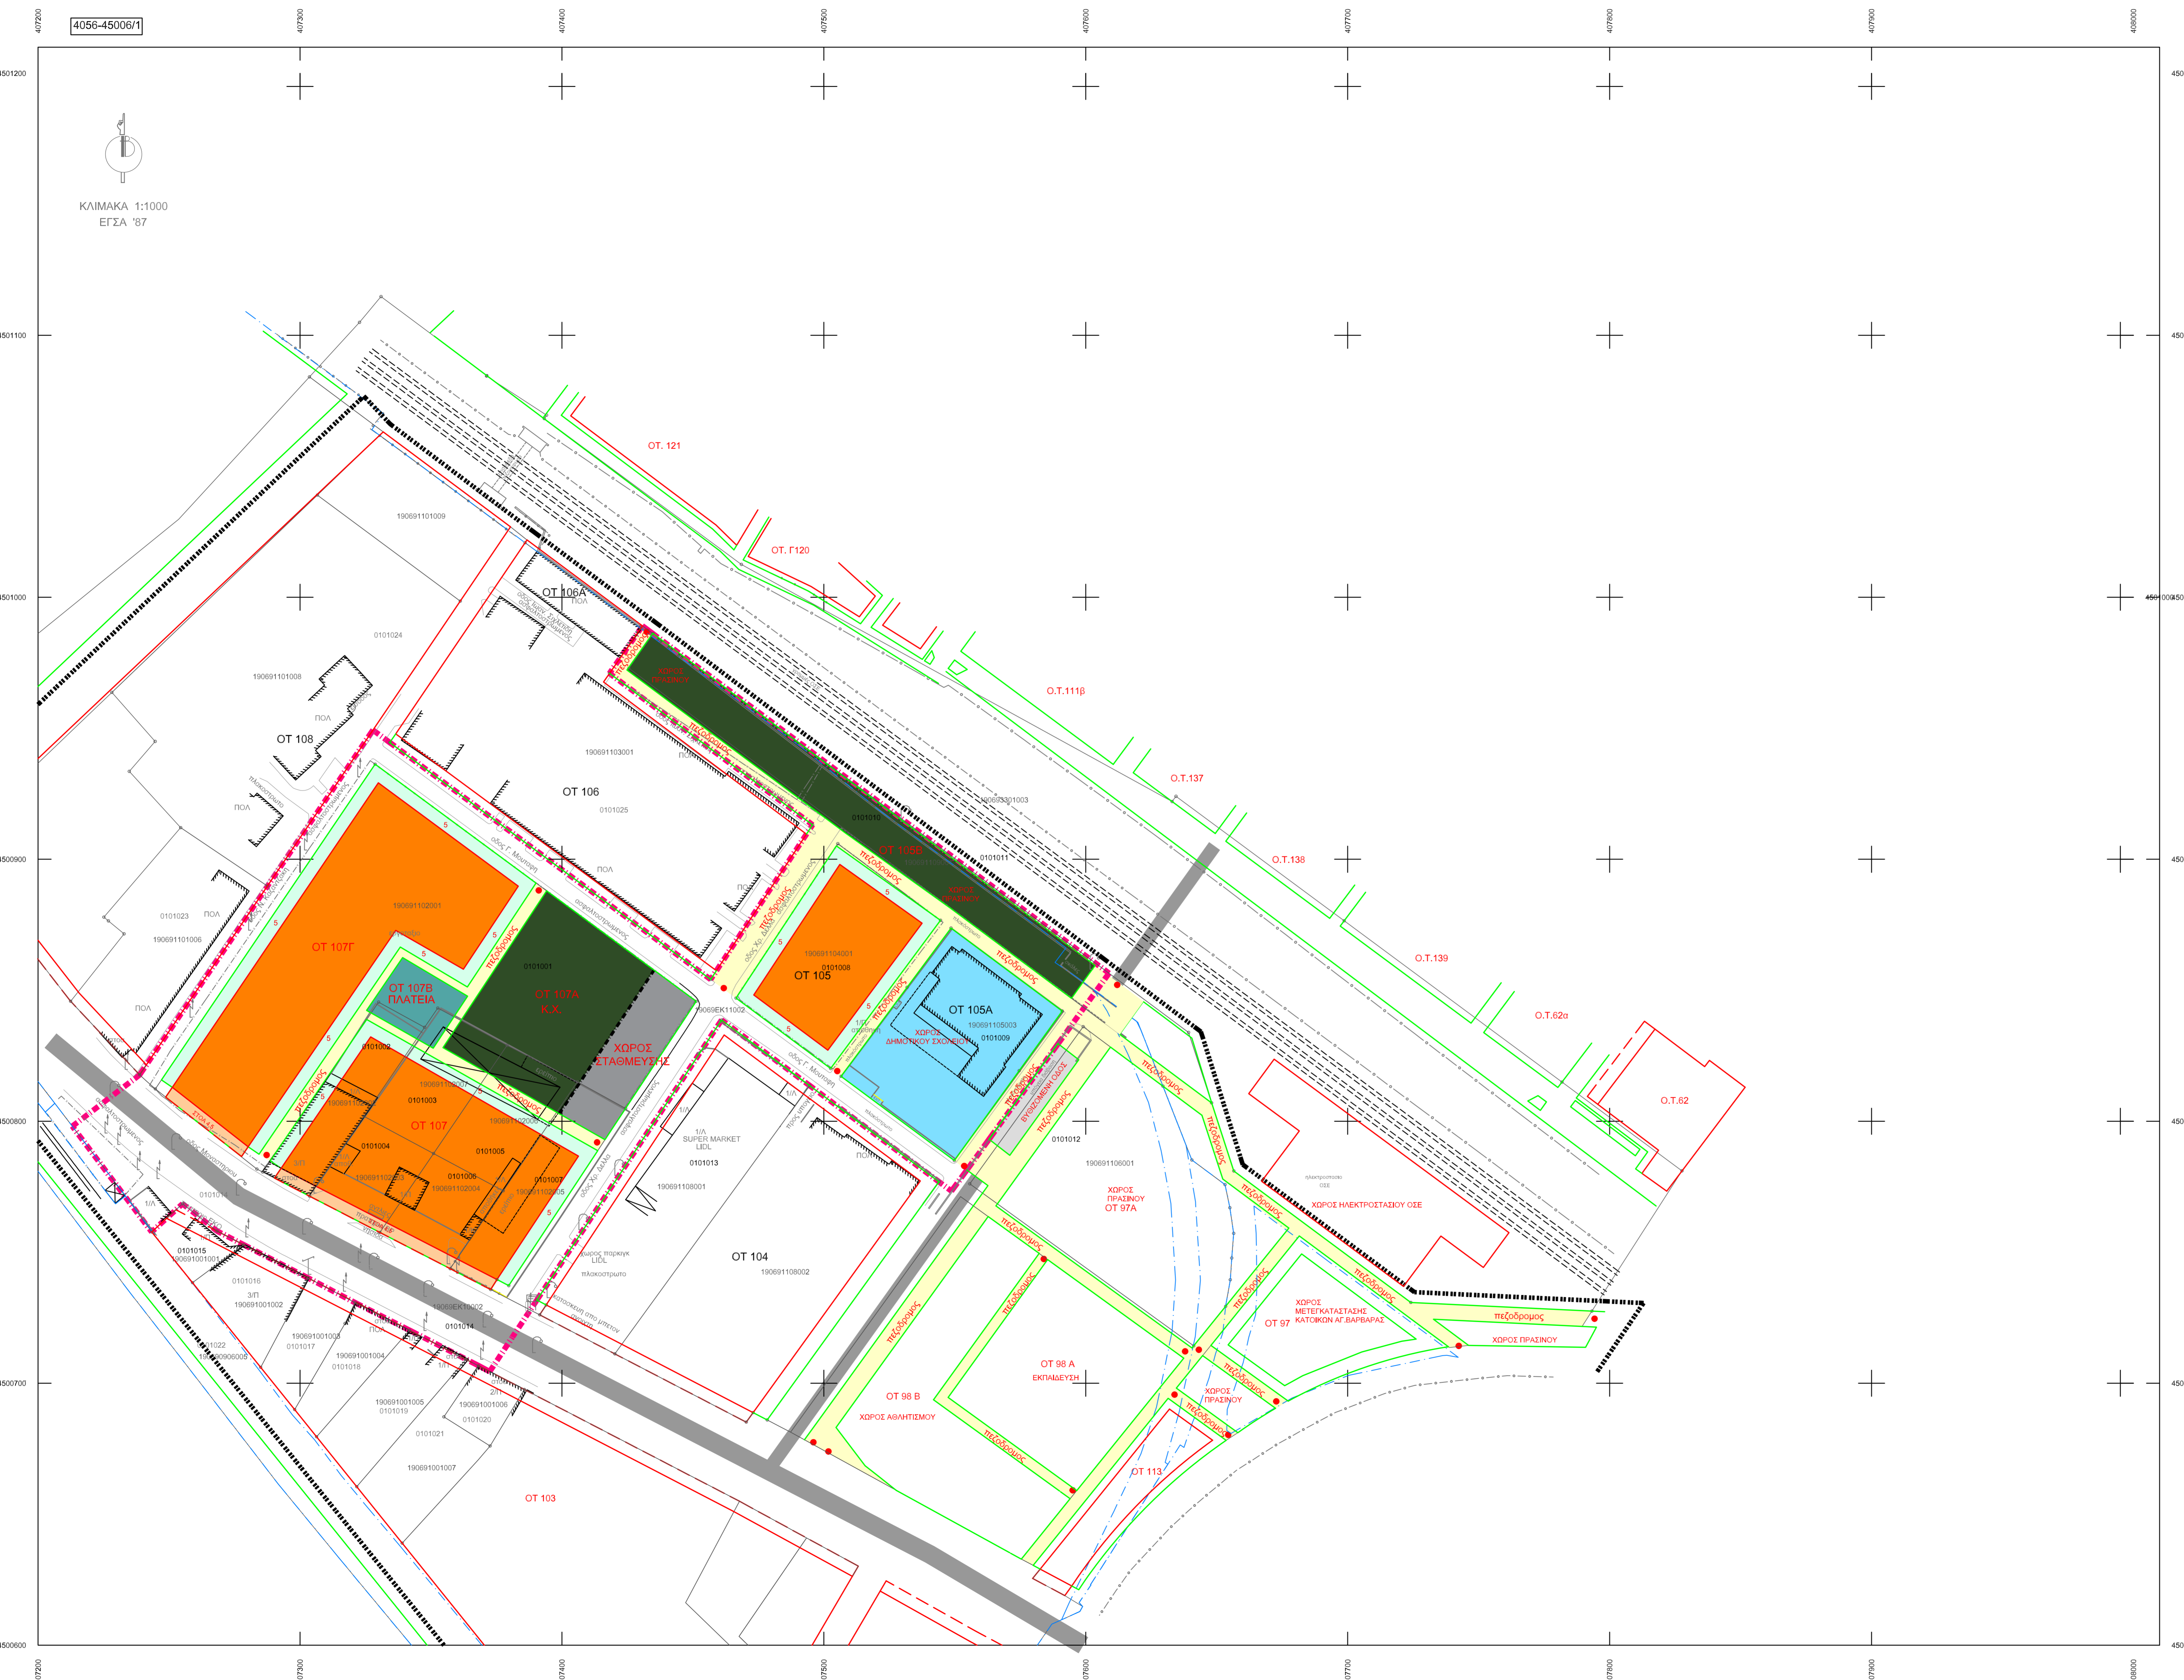

ΕΛΛΗΝΙΚΗ ΔΗΜΟΚΡΑΤΙΑ
ΠΕΡΙΦΕΡΕΙΑ ΚΕΝΤΡΙΚΗΣ ΜΑΚΕΔΟΝΙΑΣ
Π.Ε. ΘΕΣΣΑΛΟΝΙΚΗΣ
ΔΗΜΟΣ ΑΜΠΕΛΟΚΗΠΩΝ - ΜΕΝΕΜΕΝΗΣ
ΔΙΕΥΘΥΝΣΗ ΤΕΧΝΙΚΩΝ ΥΠΗΡΕΣΙΩΝ & ΔΟΜΗΣΗΣ
ΤΜΗΜΑ ΔΟΜΗΣΗΣ ΚΑΙ ΠΟΛΕΟΔΟΜΙΚΟΥ ΣΧΕΔΙΑΣΜΟΥ

**ΠΟΛΕΟΔΟΜΙΚΗ ΜΕΛΕΤΗ ΑΝΑΜΟΡΦΩΣΗΣ
ΤΟΥ ΑΡΘΡΟΥ 15 ΤΟΥ Ν.2508/97
ΣΕ ΤΜΗΜΑ ΤΗΣ Π.Ε. 4 ΤΗΣ Δ.Ε. ΜΕΝΕΜΕΝΗΣ
ΔΗΜΟΥ ΑΜΠΕΛΟΚΗΠΩΝ ΜΕΝΕΜΕΝΗΣ**

ΜΕΛΕΤΗ: **ΠΟΛΕΟΔΟΜΙΚΗ ΜΕΛΕΤΗ** Β1 ΣΤΑΔΙΟ

ΘΕΜΑ ΣΧΕΔΙΟΥ: ΠΡΟΤΕΙΝΟΜΕΝΗ ΠΟΛΕΟΔΟΜΙΚΗ ΟΡΓΑΝΩΣΗ ΚΛΙΜΑΚΑ 1:1000 ΑΡ. ΣΧΕΔΙΟΥ Π.1

ΑΝΑΔΟΧΟΣ ΕΡΓΟΥ: **ΔΙΚΤΥΟ ΑΝΩΝΥΜΗ ΕΤΑΙΡΕΙΑ ΤΕΧΝΙΚΩΝ ΜΕΛΕΤΩΝ** ΓΙΑ ΤΗ ΔΙΚΤΥΟ Α.Ε.
ΔΟΥΜΑΣ ΔΗΜΗΤΡΙΟΣ ΑΡΧΙΤΕΚΤΟΝ ΜΗΧΑΝΙΚΟΣ
ΗΜΕΡΟΜΗΝΙΑ: ΙΟΥΛΙΟΣ 2023

ΘΕΣΣΑΛΟΝΙΚΗ, ΙΟΥΛΙΟΣ 2023			
	Ο Μηχανικός	Υπογραφή	Ημερομηνία
ΟΙ ΕΠΙΒΛΕΠΟΝΤΕΣ			
ΕΓΚΡΙΘΗΚΕ			
ΕΓΚΡΙΤΙΚΗ ΑΠΟΦΑΣΗ:			