


ΥΠΟΜΝΗΜΑ

- ΟΡΙΟ ΠΟΛΕΟΔΟΜΙΚΗΣ ΕΝΟΤΗΤΑΣ
- ΟΡΙΟ ΑΠΑΛΛΟΤΡΙΩΣΗΣ Ο.Σ.Ε.
- ΟΡΙΟ ΠΕΡΙΟΧΗΣ ΜΕΛΕΤΗΣ
- ΡΥΜΟΤΟΜΙΚΗ ΓΡΑΜΜΗ
- ΟΙΚΟΔΟΜΙΚΗ ΓΡΑΜΜΗ - ΠΕΡΙΓΡΑΜΜΑ ΔΟΜΗΣΗΣ
- ΠΡΟΚΗΠΙΟ
- ΣΤΟΑ
- ΠΕΖΟΔΡΟΜΟΣ
- ΠΕΖΟΔΡΟΜΟΣ
- ΓΕΝΙΚΗ ΚΑΤΟΙΚΙΑ
- ΕΚΠΑΙΔΕΥΣΗ
- ΚΟΙΝΟΧΡΗΣΤΟΣ ΧΩΡΟΣ
- ΠΑΙΔΙΚΗ ΧΑΡΑ
- ΠΛΑΤΕΙΑ
- ΠΕΖΟΔΡΟΜΙΑ
- ΔΡΟΜΟΙ

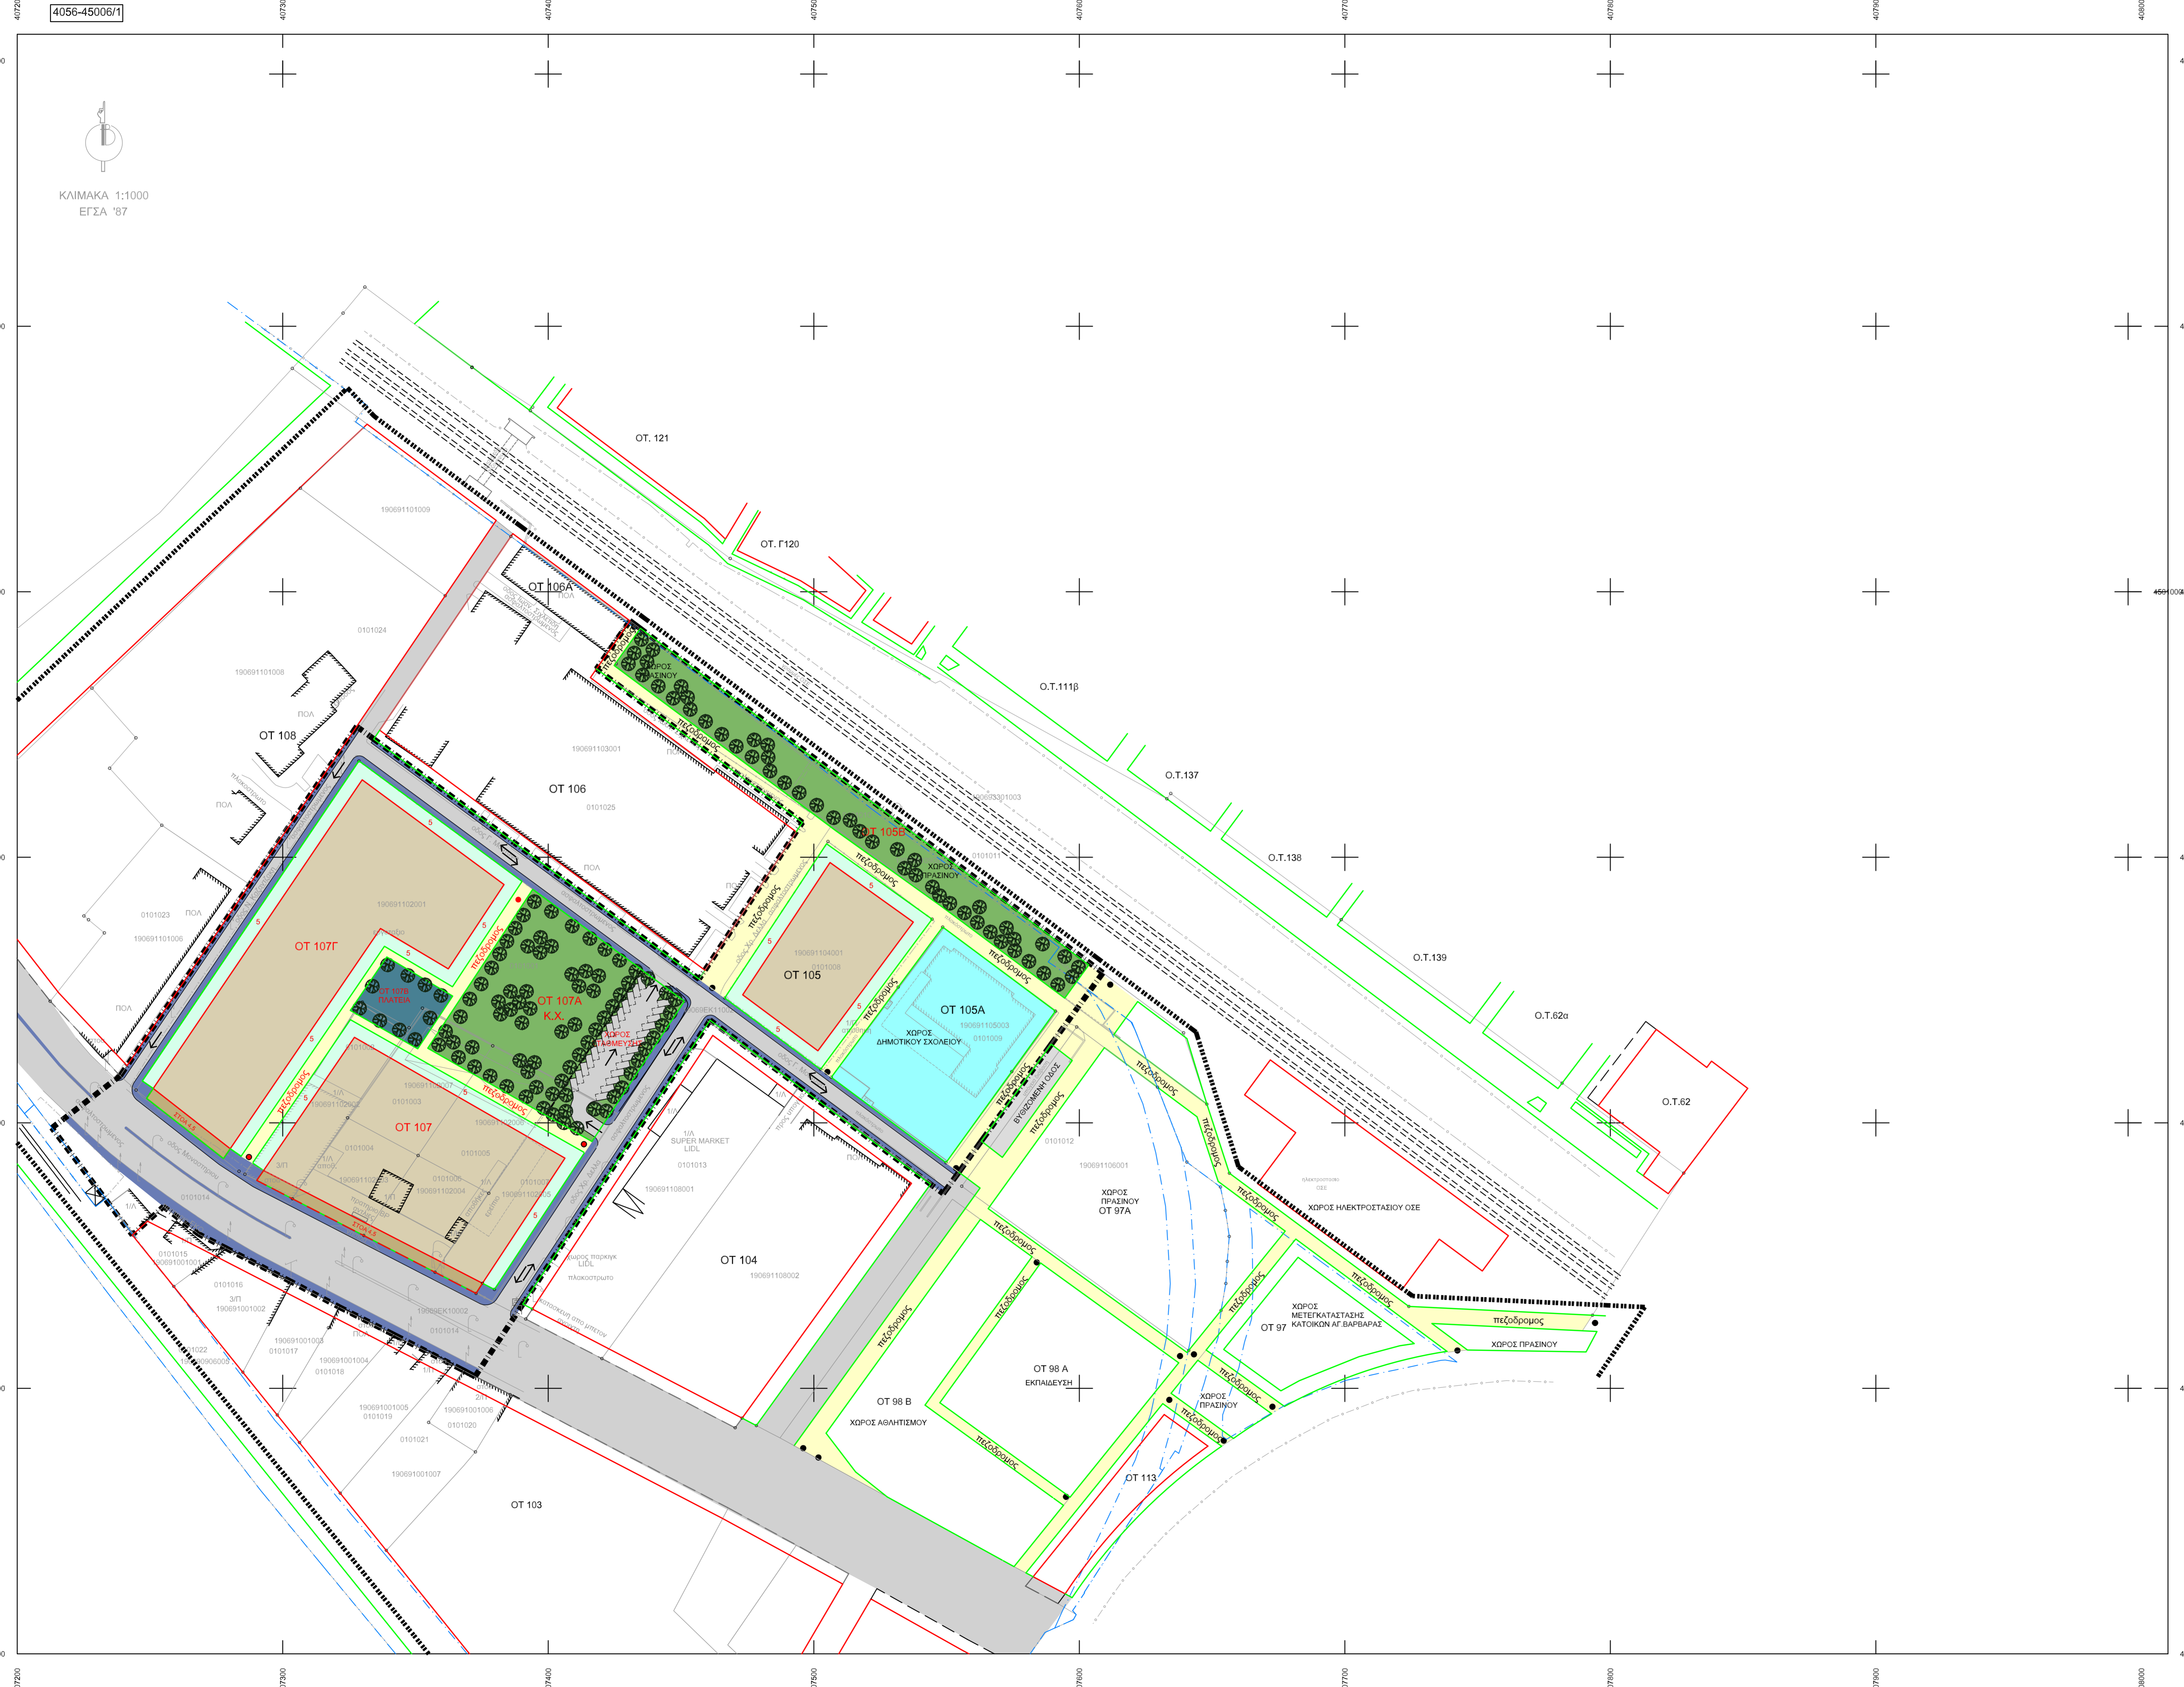

ΕΛΛΗΝΙΚΗ ΔΗΜΟΚΡΑΤΙΑ ΠΕΡΙΦΕΡΕΙΑ ΚΕΝΤΡΙΚΗΣ ΜΑΚΕΔΟΝΙΑΣ Π.Ε. ΘΕΣΣΑΛΟΝΙΚΗΣ ΔΗΜΟΣ ΑΜΠΕΛΟΚΗΠΩΝ - ΜΕΝΕΜΕΝΗΣ ΔΙΕΥΘΥΝΣΗ ΤΕΧΝΙΚΩΝ ΥΠΗΡΕΣΙΩΝ & ΔΟΜΗΣΗΣ ΤΜΗΜΑ ΔΟΜΗΣΗΣ ΚΑΙ ΠΟΛΕΟΔΟΜΙΚΟΥ ΣΧΕΔΙΑΣΜΟΥ			
ΠΟΛΕΟΔΟΜΙΚΗ ΜΕΛΕΤΗ ΑΝΑΜΟΡΦΩΣΗΣ ΤΟΥ ΑΡΘΡΟΥ 15 ΤΟΥ Ν.2508/97 ΣΕ ΤΜΗΜΑ ΤΗΣ Π.Ε. 4 ΤΗΣ Δ.Ε. ΜΕΝΕΜΕΝΗΣ ΔΗΜΟΥ ΑΜΠΕΛΟΚΗΠΩΝ ΜΕΝΕΜΕΝΗΣ			
ΜΕΛΕΤΗ:	ΠΟΛΕΟΔΟΜΙΚΗ ΜΕΛΕΤΗ		Β1 ΣΤΑΔΙΟ
ΘΕΜΑ ΣΧΕΔΙΟΥ:	ΣΧΕΔΙΟ ΔΙΑΧΕΙΡΙΣΗΣ ΚΟΙΝΟΧΡΗΣΤΩΝ ΧΩΡΩΝ	ΚΛΙΜΑΚΑ 1:1000	ΑΡ. ΣΧΕΔΙΟΥ Π.3
ΑΝΑΔΟΧΟΣ ΕΡΓΟΥ		ΓΙΑ ΤΗ ΔΙΚΤΥΟ Α.Ε.	
ΔΙΚΤΥΟ ΑΝΩΝΥΜΗ ΕΤΑΙΡΕΙΑ ΤΕΧΝΙΚΩΝ ΜΕΛΕΤΩΝ		ΔΟΥΛΙΑΣ ΔΗΜΗΤΡΙΟΣ ΑΡΧΙΤΕΚΤΟΝ ΜΗΧΑΝΙΚΟΣ	
		ΗΜΕΡΟΜΗΝΙΑ ΙΟΥΛΙΟΣ 2023	
ΘΕΣΣΑΛΟΝΙΚΗ, ΙΟΥΛΙΟΣ 2023			
	Ο Μηχανικός	Υπογραφή	Ημερομηνία
ΟΙ ΕΠΙΒΛΕΠΟΝΤΕΣ			
ΕΓΚΡΗΘΗΚΕ			
ΕΓΚΡΙΤΙΚΗ ΑΠΟΦΑΣΗ:			