

- ORIO ΔΗΜΟΥ
- ORIO ΔΗΜΟΤΙΚΗΣ ΕΝΟΤΗΤΑΣ
- ORIO ΠΟΛΕΩΔΟΜΙΚΗΣ ΕΝΟΤΗΤΑΣ
- ORIO ΕΓΚΕΚΡΙΜΕΝΟΥ ΣΧΕΔΙΟΥ
- ORIO ΤΟΠΙΚΟΥ ΡΥΘΟΤΟΜΙΚΟΥ
- ORIO ΠΕΡΙΟΧΩΝ ΠΡΟΣ ΠΟΛΕΩΔΟΜΗΝ
- ORIO ΤΟΜΕΩΝ ΟΡΩΝ ΔΟΜΗΣΗΣ
- ΓΡΑΜΜΗ ΛΙΓΙΑΛΟΥ
- ΓΡΑΜΜΗ ΠΑΡΑΛΙΑΣ

- ΙΕΡΑΡΧΙΑ ΟΔΙΚΟΥ ΔΙΚΤΥΟΥ
- ΑΥΤΟΚΙΝΗΤΟΔΡΟΜΟΣ
 - ΟΔΟΣ ΤΑΧΕΙΑΣ ΚΥΚΛΟΦΟΡΙΑΣ
 - ΚΥΡΙΑ ΑΣΤΙΚΗ ΑΡΤΗΡΙΑ
 - ΔΕΥΤΕΡΕΥΟΥΣΑ ΑΣΤΙΚΗ ΑΡΤΗΡΙΑ
 - ΣΥΛΛΕΚΤΗΡΙΑ ΟΔΟΣ
 - ΤΟΠΙΚΗ ΟΔΟΣ
 - ΙΣΟΠΛΕΩΣ ΚΟΜΒΟΣ
 - ΑΝΙΣΟΠΛΕΩΣ ΚΟΜΒΟΣ
 - ΣΙΗΡΟΔΡΟΜΙΚΗ ΓΡΑΜΜΗ
 - ΧΑΡΑΞΗ ΜΕΛΛΟΝΤΙΚΗΣ ΓΡΑΜΜΗΣ ΜΕΤΡΟ
 - ΘΕΣΕΙΣ ΣΤΑΘΜΩΝ ΜΕΤΡΟ


- ΠΥΚΝΟΤΗΤΕΣ - ΜΣΔ
- Μ.Σ.Δ. 0,00
 - Μ.Σ.Δ. & ΜΚΤΗ ΠΥΚΝΟΤΗΤΑ (κατ.Ηα) ανά Π.Ε.

ORIO ΤΟΜΕΩΝ ΟΡΩΝ ΔΟΜΗΣΗΣ

ΤΟΜΕΙΣ ΟΡΩΝ ΔΟΜΗΣΗΣ ΔΗΜΟΥ ΑΜΠΕΛΟΚΗΠΩΝ ΜΕΜΕΝΕΝΗΣ I-VII

ΤΟΜΕΑΣ	Σ.Δ.
Iα	2,40
Ιβ	2,10
II	1,80
III	0,80
IV	0,60
V	0,15
VI	1,20
VII	1,00

ΚΩΔ. 15 ΖΩΝΗ ΕΦΑΡΜΟΓΗΣ ΑΡΘΡΟΥ 15 Ν.2508/97

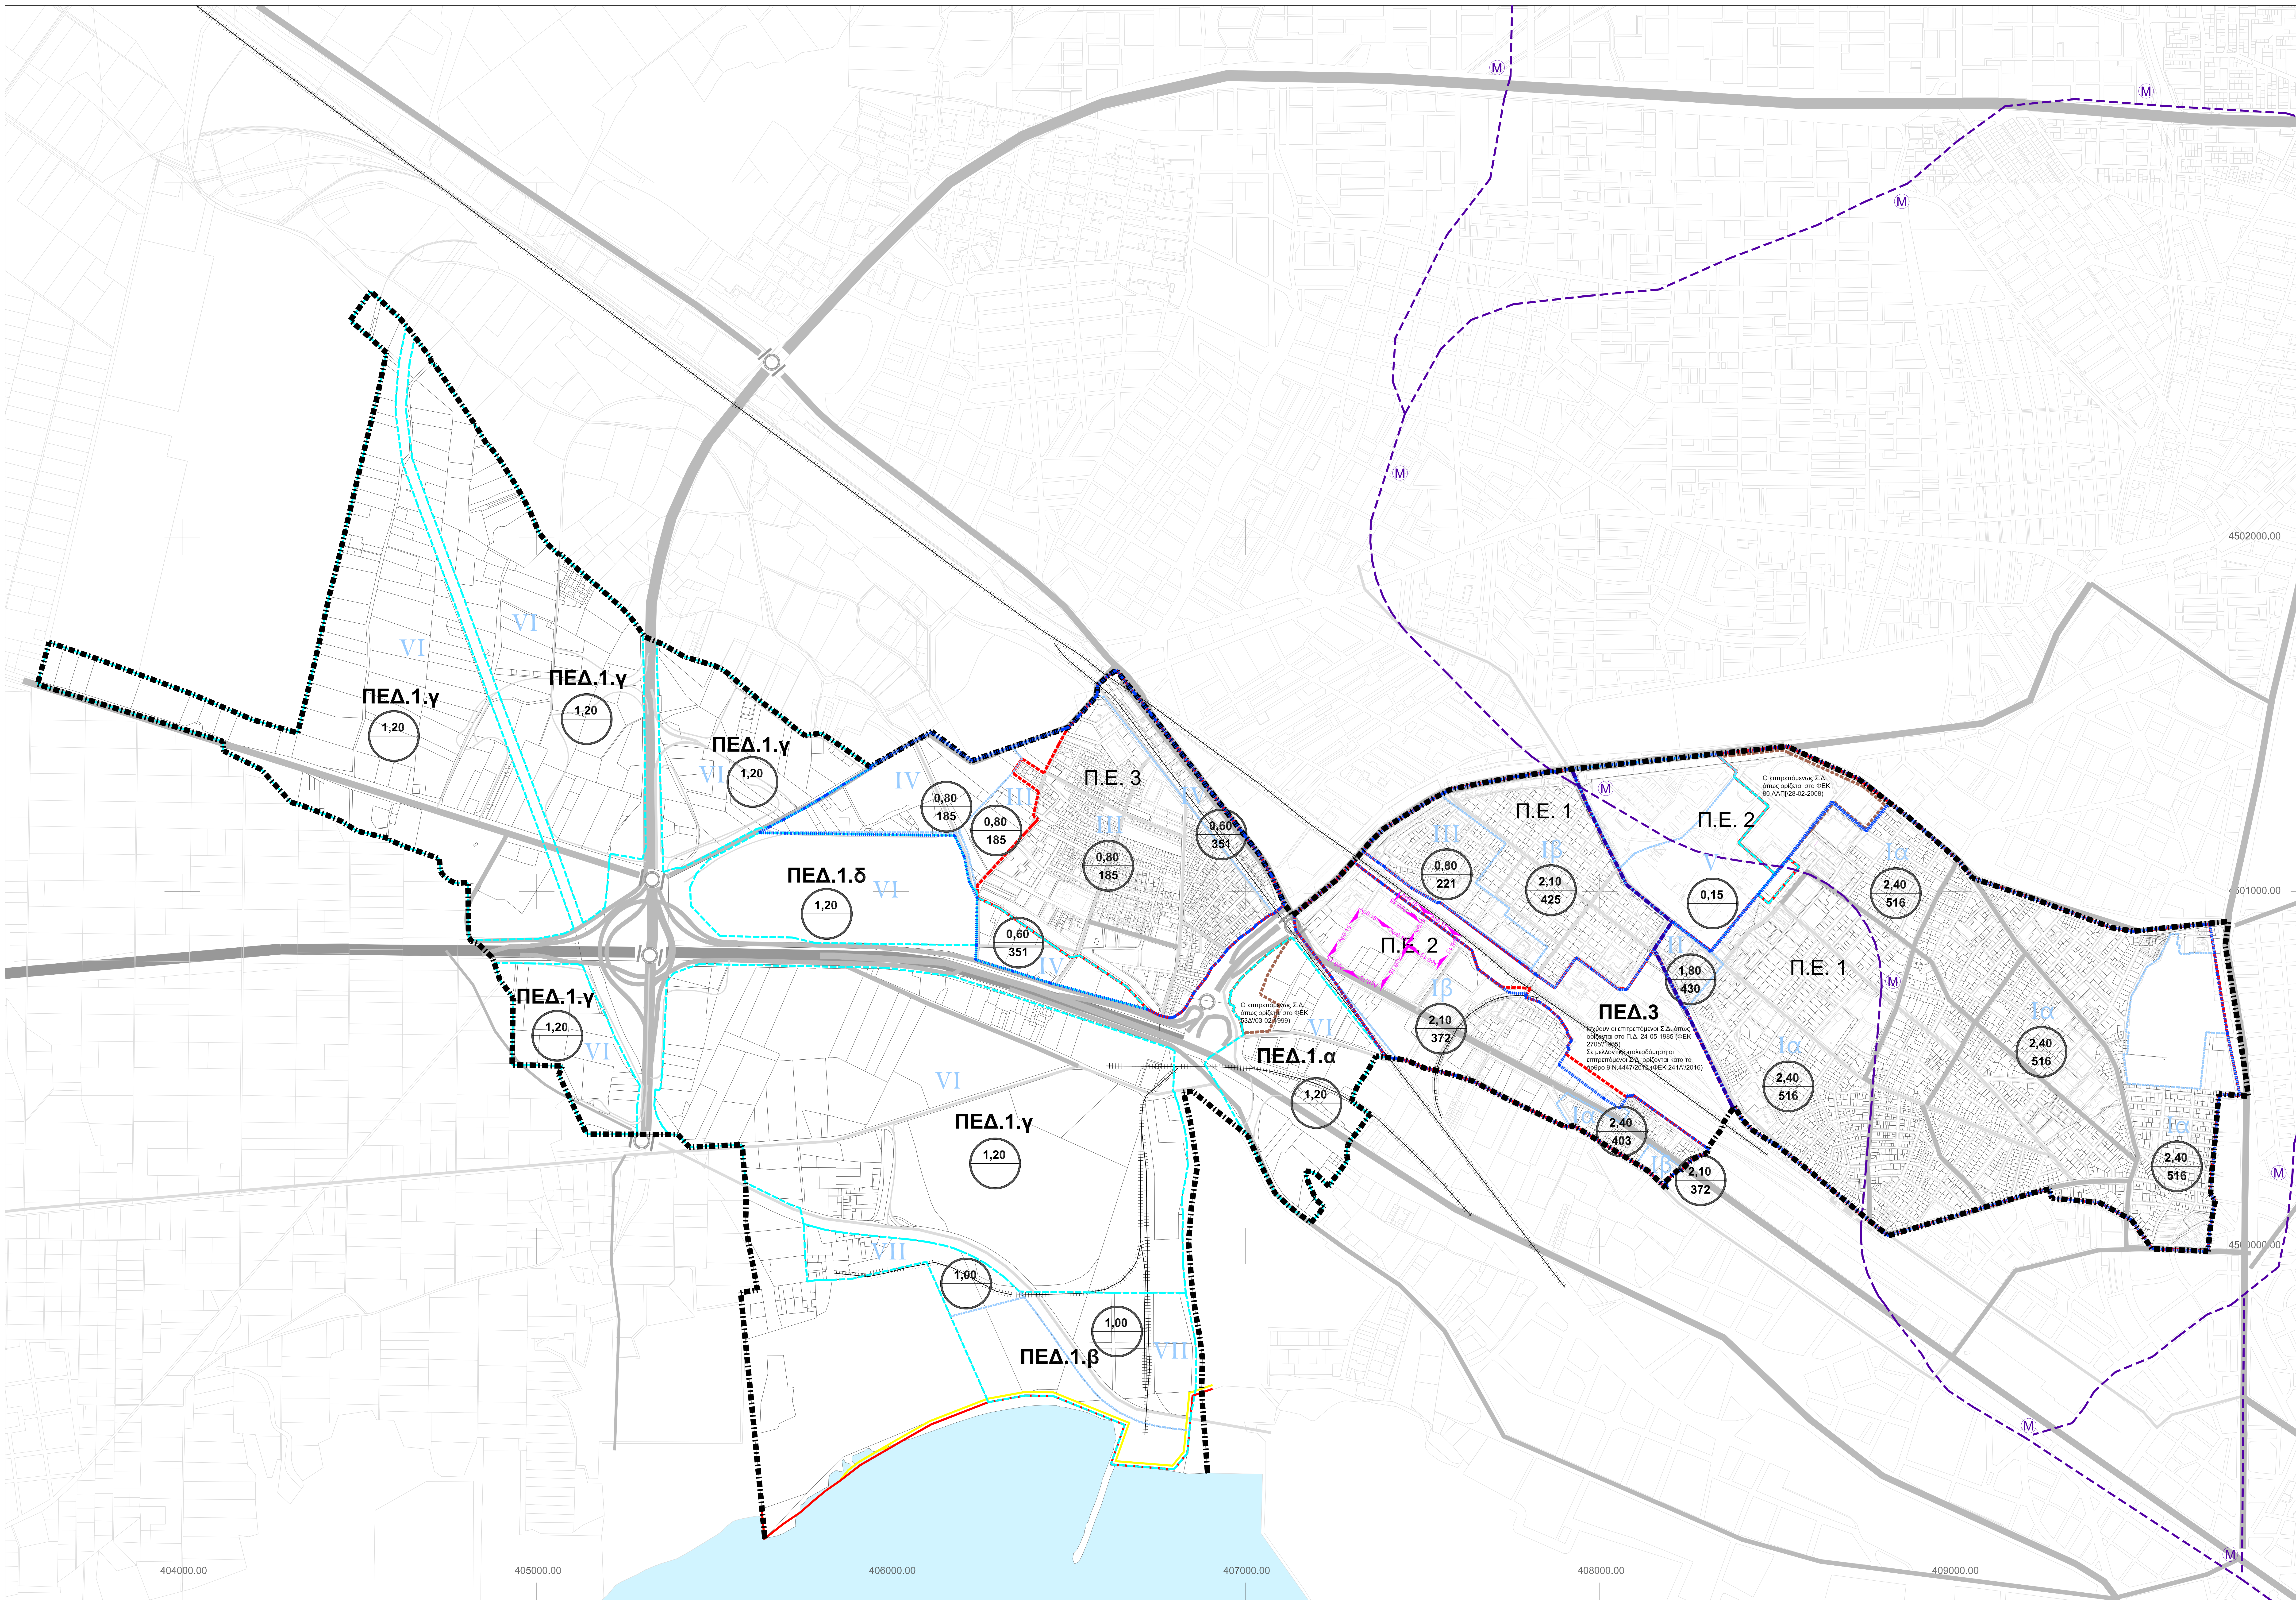

ΕΛΛΗΝΙΚΗ ΔΗΜΟΚΡΑΤΙΑ
ΠΕΡΙΦΕΡΕΙΑ ΚΕΝΤΡΙΚΗΣ ΜΑΚΕΔΟΝΙΑΣ
ΠΕΡΙΦΕΡΕΙΑΚΗ ΕΝΟΤΗΤΑ ΘΕΣΣΑΛΟΝΙΚΗΣ
ΔΗΜΟΣ ΑΜΠΕΛΟΚΗΠΩΝ - ΜΕΜΕΝΕΝΗΣ
ΔΙΕΥΘΥΝΣΗ ΤΕΧΝΙΚΩΝ ΥΠΗΡΕΣΙΩΝ & ΔΟΜΗΣΗΣ
ΤΜΗΜΑ ΜΕΛΕΤΩΝ - ΚΑΤΑΣΚΕΥΩΝ

ΤΟΠΙΚΟ ΠΟΛΕΩΔΟΜΙΚΟ ΣΧΕΔΙΟ
ΔΗΜΟΥ ΑΜΠΕΛΟΚΗΠΩΝ - ΜΕΜΕΝΕΝΗΣ

ΚΥΡΙΑ ΜΕΛΕΤΗ
ΤΟΠΙΚΟΥ ΠΟΛΕΩΔΟΜΙΚΟΥ ΣΧΕΔΙΟΥ

ΑΝΑΔΟΧΟΣ ΣΥΜΠΡΑΞΗ
1. ΔΙΚΤΥΟ - ΕΤΑΙΡΕΙΑ ΤΕΧΝΙΚΩΝ ΜΕΛΕΤΩΝ Α.Ε.
2. ΕΥΡΩΤΕΚ - ΜΕΛΕΤΗΤΙΚΗ ΕΤΑΙΡΕΙΑ Α.Ε.
3. ΓΑΒΡΙΗΛΙΔΗΣ ΓΕΩΡΓΙΟΣ, Γεωλόγος

ΘΕΜΑ
ΣΧΕΔΙΑΣΜΟΣ ΚΑΙ ΡΥΘΜΙΣΕΙΣ
ΟΙΚΙΣΤΙΚΩΝ ΥΠΟΔΟΧΕΩΝ -
ΤΟΜΕΙΣ ΟΡΩΝ ΔΟΜΗΣΗΣ

ΚΩΛΜΑΚΑ
1:5.000
ΑΡ. ΣΧΕΔΙΟΥ
Π.3.β

ΕΠΙΒΛΕΠΟΝΤΕΣ
ΓΙΑ ΤΗΝ ΔΙΚΤΥΟ Α.Ε.
ΔΙΚΤΥΟ - ΑΝΩΝΥΜΗ ΕΤΑΙΡΕΙΑ
ΤΕΧΝΙΚΩΝ ΜΕΛΕΤΩΝ
ΚΑΡΑΥΑΝΙΔΗΣ ΑΝΔΡΕΑΣ
ΑΡΧΙΤΕΚΤΟΝΑΣ ΜΗ-ΜΗΧΑΝΙΚΟΣ - ΠΟΛΕΩΔΟΜΟΣ

ΕΛΕΓΧΘΗΚΕ ΘΕΩΡΗΘΗΚΕ ΕΓΚΡΙΘΗΚΕ

ΗΜΕΡΟΜΗΝΙΑ: ΗΜΕΡΟΜΗΝΙΑ: ΗΜΕΡΟΜΗΝΙΑ:
ΗΜΕΡΟΜΗΝΙΑ: ΙΟΥΝΙΟΣ 2023